JUNIPER HILL COMMONS

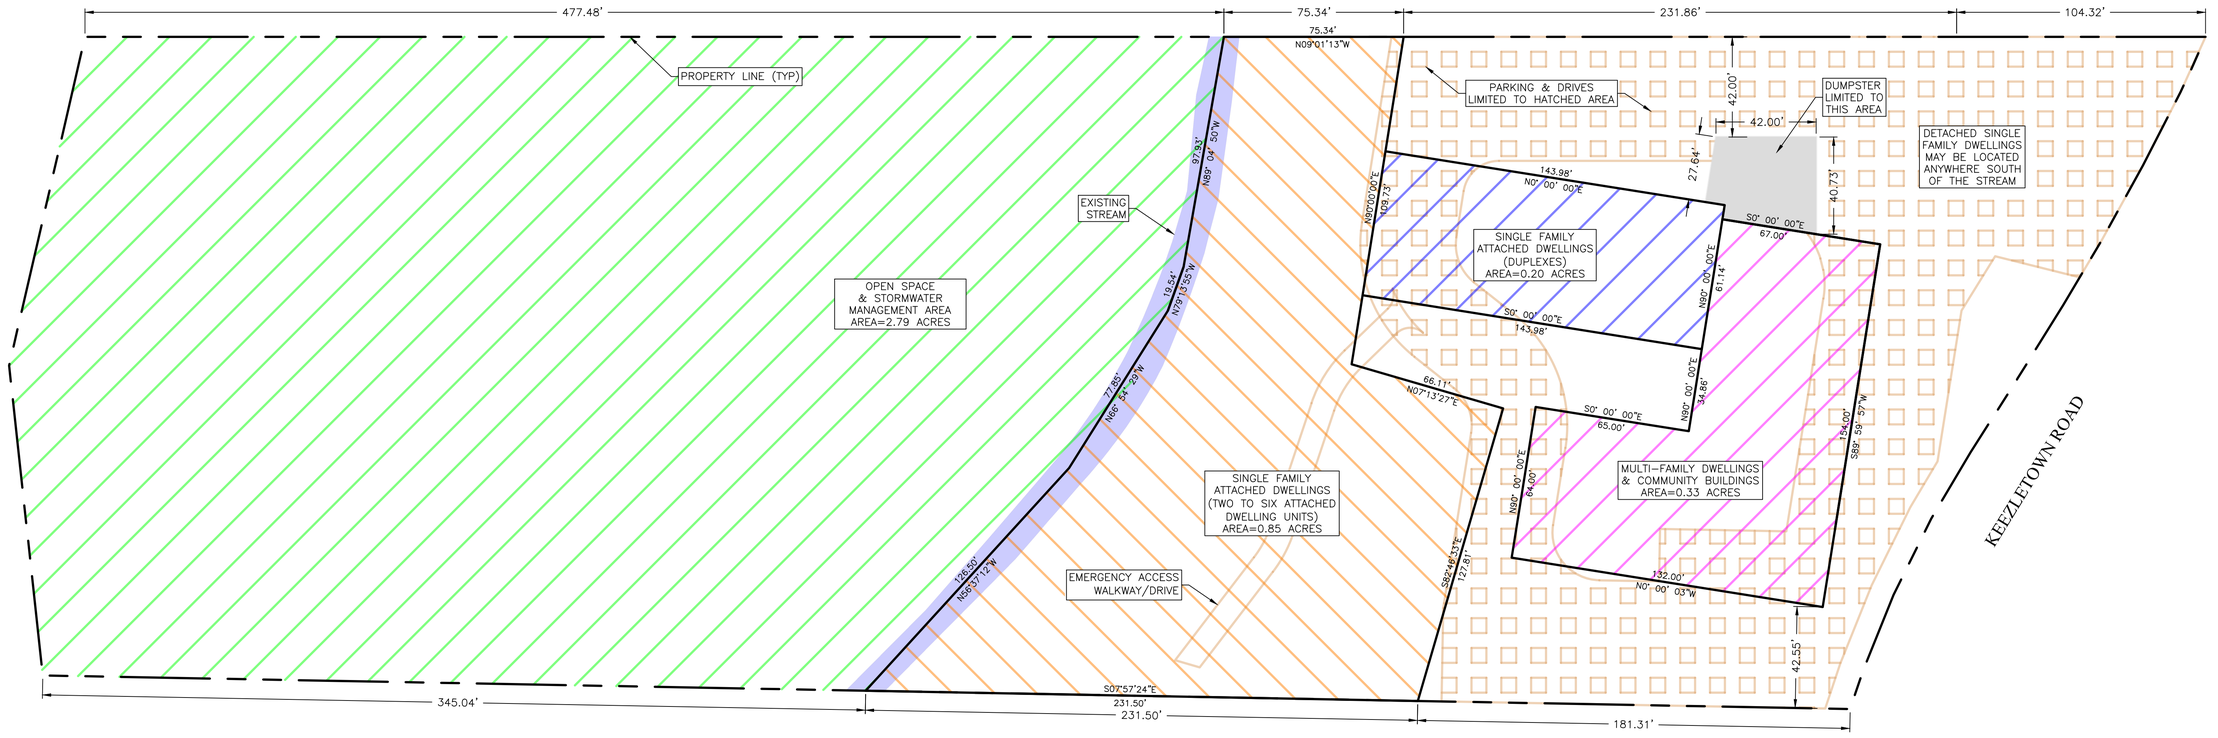

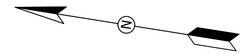

CE201946-20200205.dwg

COLMAN ENGINEERING, PLC
320 South Main Street, Suite 1A | Harrisonburg, VA 22801 | Ph: 540-246-3712

MASTER PLAN LAYOUT 02/25/2020 01 of 1